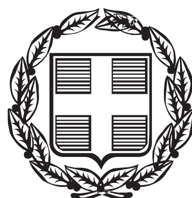


ΕΦΗΜΕΡΙΣ ΤΗΣ ΚΥΒΕΡΝΗΣΕΩΣ

ΤΗΣ ΕΛΛΗΝΙΚΗΣ ΔΗΜΟΚΡΑΤΙΑΣ

ΤΕΥΧΟΣ ΤΕΤΑΡΤΟ **Αρ. Φύλλου 460**

3 Οκτωβρίου 2014

ΠΕΡΙΕΧΟΜΕΝΑ

ΑΠΟΦΑΣΕΙΣ

ΑΠΟΦΑΣΕΙΣ

Αριθμ. 2228/185966 (1)

Κήρυξη ως αναδασωτέας έκτασης εμβαδού 115,07 τ.μ. στη θέση «Στροφυλιά» περιφέρειας Δήμου Σκιάθου, Π.Ε. Μαγνησίας.

Η ΓΕΝΙΚΗ ΓΡΑΜΜΑΤΕΑΣ ΑΠΟΚΕΝΤΡΩΜΕΝΗΣ ΔΙΟΙΚΗΣΗΣ ΘΕΣΣΑΛΙΑΣ - ΣΤΕΡΕΑΣ ΕΛΛΑΔΑΣ

Έχοντας υπόψη:

1. Τις διατάξεις του Ν. 3200/1955 περί διοικητικής αποκέντρωσης όπως τροποποιήθηκαν και συμπληρώθηκαν μεταγενέστερα με τις διατάξεις του Ν.Δ. 532/1970.

2. Τις διατάξεις του άρθρου 117 παρ. 3 και άρθρου 24 παρ. 1 του Συντάγματος της Ελλάδος.

3. Τις διατάξεις του Ν. 998/1979 «Περί προστασίας Δασών κ.λπ.» και ειδικότερα:

α) Του άρθρου 38 παρ. 1.

β) Του άρθρου 41 παρ. 1 και 3.

4. Τις υπ' αριθμ.:

α) 160417/1180/8-7-1980 και

β) 182447/3049/24-9-1980 διαταγές του Υπουργείου Γεωργίας, σχετικές με την κήρυξη εκτάσεων ως αναδασωτέων.

5. Τις διατάξεις του Ν. 3852/4-6-2010 (ΦΕΚ 87/7-6-2010 τ.Α΄) «Νέα Αρχιτεκτονική της Αυτοδιοίκησης και της Αποκεντρωμένης Διοίκησης - Πρόγραμμα Καλλικράτης».

6. Τις διατάξεις του Π.Δ. 138/23-12-2010 (ΦΕΚ 231/27-12-2010 τ. Α΄) «Οργανισμός Αποκεντρωμένης Διοίκησης Θεσσαλίας - Στερεάς Ελλάδας».

7. Την υπ' αριθμ. 1669/33104/31-3-2011 (ΦΕΚ 648/τ. Β΄/19-4-2011) απόφαση της Γενικής Γραμματέως Αποκεντρωμένης Διοίκησης Θεσσαλίας-Στερεάς Ελλάδας περί μεταβίβασης δικαιώματος υπογραφής στους Προϊσταμένους Δ/νσεων.

8. Την υπ' αριθμ. 993/159777/18-8-2014 πρόταση του Δασαρχείου Σκοπέλου, με την οποία προτείνεται η κήρυξη ως αναδασωτέας της αναφερόμενης στο θέμα έκτασης, αποφασίζουμε:.

Κηρύσσουμε ως αναδασωτέα έκταση Δημοτικό Δάσος, συνολικού εμβαδού εκατόν δεκαπέντε τετραγωνικών μέτρων και επτά τετραγωνικών εκατοστών (115,07 τ.μ.). Η έκταση αυτή, που εκχερσώθηκε παράνομα, βρίσκεται στη θέση «Στροφυλιά» περιφέρειας Δήμου Σκιάθου, απεικονίζεται με στοιχεία Ε[1, 2, 3, 4, 5, 6, 7, 8, 9, 10, 11, 12, 13, 14, 15, 16, 17, 18, 19, 20, 21, 22, 23, 1]=115,07 τ.μ. στο προσαρτημένο στην παρούσα απόφαση μας διάγραμμα, κλίμακας 1:750, το οποίο αποτελεί αναπόσπαστο μέρος αυτής και έχει όρια:

Ανατολικά: Δρόμος.

Δυτικά: Μη δασική έκταση.

Βόρεια: Δάσος αειφύλλων πλατύφυλλων.

Νότια: Δάσος αειφύλλων πλατύφυλλων.

Σκοπός της κήρυξης της ανωτέρω έκτασης ως αναδασωτέας, είναι η προστασία της, η διατήρηση του δασικού χαρακτήρα αυτής, ο αποκλεισμός διάθεσης της για άλλη χρήση και η αποκατάσταση με φυσική αναγέννηση της καταστραφείσας δασικής βλάστησης. Η έκταση αυτή πριν την εκχέρσωση της καλύπτονταν από δασική βλάστηση αειφύλλων πλατύφυλλων με βαθμό συγκόμωσης άνω του 25%.


Η απόφαση αυτή να δημοσιευθεί στην Εφημερίδα της Κυβερνήσεως.

Βόλος, 22 Σεπτεμβρίου 2014

Με εντολή Γενικού Γραμματέα
Αποκεντρωμένης Διοίκησης
Η Προϊσταμένη Δ/νσης Δασών Μαγνησίας
ΕΛΕΝΗ ΔΗΜΗΤΡΑΚΟΠΟΥΛΟΥ - ΜΠΙΛΛΙΟΥ

ΤΟΠΟΓΡΑΦΙΚΟ ΔΙΑΓΡΑΜΜΑ ΕΚΧΕΡΣΩΘΕΙΣΑΣ ΕΚΤΑΣΗΣ Η ΟΠΟΙΑ ΒΡΙΣΚΕΤΑΙ ΣΤΗ ΘΕΣΗ ΣΤΡΟΦΥΛΙΑ ΝΗΣΟΥ ΣΚΙΑΘΟΥ ΤΟΥ ΔΗΜΟΥ ΣΚΙΑΘΟΥ ΣΥΝΟΛΙΚΟΥ ΕΜΒΑΔΟΥ Ε=115,07τ.μ. ΚΑΛΥΠΤΟΜΕΝΗ ΚΑΤΑ ΤΟ ΠΑΡΕΛΘΟΝ ΑΠΟ ΔΑΣΟΣ ΑΕΙΦΥΛΛΩΝ ΠΛΑΤΥΦΥΛΛΩΝ

ΑΝΗΚΕΙ ΣΤΗΝ ....2228/185966.......... ΑΠΟΦΑΣΗ Γ. Γ. Α. Δ. ΘΕΣΣΑΛΙΑΣ-ΣΤΕΡΕΑΣ ΕΛΛΑΔΑΣ

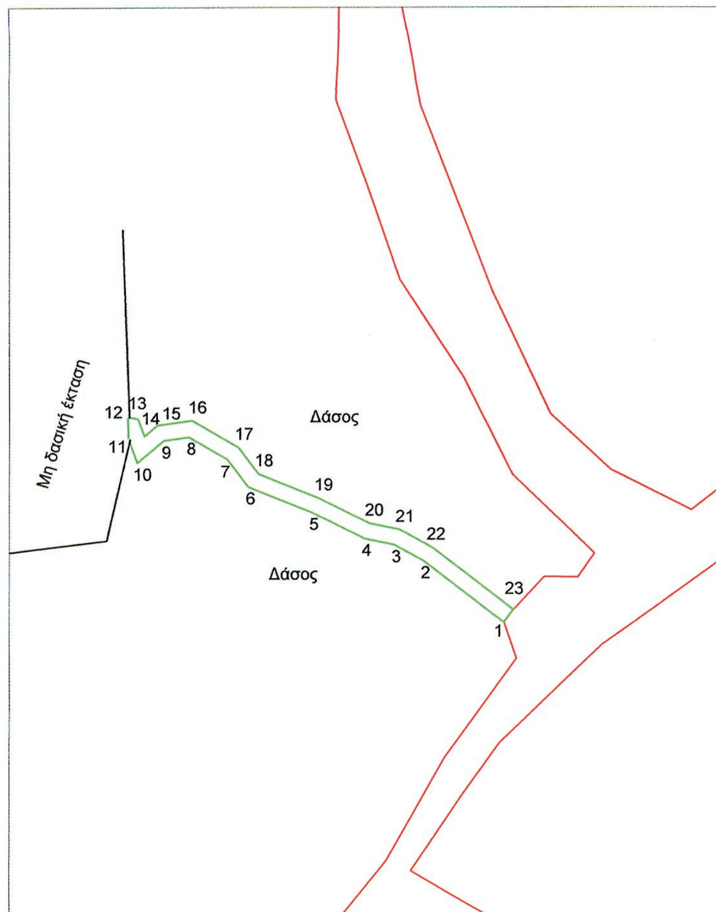

ΧΑΡΤΗΣ ΠΡΟΣΑΝΑΤΟΛΙΣΜΟΥ

ΚΛΙΜΑΚΑ 1:20000



ΥΠΟΜΝΗΜΑ

ΚΛΙΜΑΚΑ 1:750

Όρια εκχερσωμένης έκτασης

Οδικό δίκτυο

ΠΙΝΑΚΑΣ ΣΥΝΤΕΤΑΓΜΕΝΩΝ					
Α/Α	Χ	Υ	Α/Α	Χ	Υ
1	447676.317	4332952.810	13	447630.432	4332978.153
2	447666.227	4332960.437	14	447631.241	4332975.974
3	447662.564	4332962.435	15	447632.856	4332977.313
4	447658.829	4332963.207	16	447637.229	4332977.957
5	447652.246	4332966.456	17	447643.061	4332974.607
6	447644.299	4332969.650	18	447645.560	4332971.299
7	447641.711	4332973.076	19	447653.063	4332968.283
8	447636.834	4332975.877	20	447659.484	4332965.114
9	447633.701	4332975.416	21	447663.260	4332964.333
10	447630.346	4332972.634	22	447667.314	4332962.122
11	447629.260	4332975.626	23	447677.523	4332954.406
12	447629.164	4332978.364			

Σκόπελος 12-8-2014
Ο Συντάκτης

Χατζηϊωάννου Στέφανος
Δασολόγος με βαθμό Δ΄

ΘΕΩΡΗΘΗΚΕ
Σκόπελος 12-8-2014
Ο Δασάρχης Σκοπέλου

Παπαγιάννης Αθανάσιος
Δασολόγος με βαθμό Β΄

ΘΕΩΡΗΘΗΚΕ
Βόλος 22-9-2014
Η Προϊσταμένη της
Δ/νσης Δασών Ν. Μαγνησίας

Δημητρακοπούλου-Μπίλλιου Ελένη
Δασολόγος με βαθμό Β΄

ΕΘΝΙΚΟ ΤΥΠΟΓΡΑΦΕΙΟ
Για τεχνικούς λόγους στο σχεδιάγραμμα, έγινε σμίκρυνση, κατά ποσοστό 79%

Αριθμ. οικ. 18791 (2)

Τροποποίηση της αρ. 4631/26-03-2014 (ΦΕΚ 171/Α΄/24-04-2014) απόφασης του Γενικού Γραμματέα Αποκεντρωμένης Διοίκησης Μακεδονίας - Θράκης με θέμα: "Καθορισμός των ορίων αιγιαλού - παραλίας στη θέση «Γλυκό νερό» της Τοπικής Κοινότητας Νέας Ποτίδαιας του Δήμου Νέας Προποντίδας".

Ο ΓΕΝΙΚΟΣ ΓΡΑΜΜΑΤΕΑΣ ΤΗΣ ΑΠΟΚΕΝΤΡΩΜΕΝΗΣ ΔΙΟΙΚΗΣΗΣ ΜΑΚΕΔΟΝΙΑΣ ΘΡΑΚΗΣ

Έχοντας υπόψη

1. Τις διατάξεις των άρθρων 3, 4 και 5 του Ν. 2971/2001 (ΦΕΚ 285/Α΄/19-12-2001), όπως το άρθρο 5 τροποποιήθηκε με το άρθρο 113 του ν. 3978/2011 (ΦΕΚ 137/Α΄/16-06-2011).

2. Τις διατάξεις του τετάρτου εδαφίου της παρ. 2 του άρθρου 1 και της παρ. 6 του ιδίου άρθρου του Ν. 2503/1997 (ΦΕΚ 107/Α΄) "Διοίκηση, οργάνωση, στελέχωση της Περιφέρειας, ρύθμιση θεμάτων για την Τοπική Αυτοδιοίκηση και άλλες διατάξεις".

3. Τις διατάξεις της παρ. 21 του άρθρου 46 του Ν. 3220/2004 (ΦΕΚ 15/Α΄/28-1-2004) "Μέτρα αναπτυξιακής και κοινωνικής πολιτικής - αντικειμενοποίηση του φορολογικού ελέγχου και άλλες διατάξεις".

4. Την υπ' αριθ. 1063649/790/Α0006/3-8-2004 απόφαση του Υπουργού Οικονομίας και Οικονομικών "περί καταγραφής και κωδικοποίησης των αρμοδιοτήτων σε θέματα του Υπουργείου Οικονομικών που περιέρχονται στους Γενικούς Γραμματείς Περιφερειών".

5. Τις διατάξεις του Ν. 3852/4-6-2010 (ΦΕΚ 87/Α΄/7-6-2010) "Νέα Αρχιτεκτονική της Αυτοδιοίκησης και της Αποκεντρωμένης Διοίκησης - Πρόγραμμα Καλλικράτης".

6. Τις διατάξεις του Π.Δ. 142/23-12-2010 (ΦΕΚ 235/Α΄/27-12-2010) "Οργανισμός της Αποκεντρωμένης Διοίκησης Μακεδονίας - Θράκης".

7. Το αριθ. Δ6Α 1022671 ΕΞ2011/10-2-2011 έγγραφο του Υπουργείου Οικονομικών «Αρμοδιότητα υπογραφής».

8. Το με Α.Π. Φ119/269164/Σ1335/02-04-2013 έγγραφο του Γενικού Επιτελείου Εθνικής Άμυνας (Γ.Ε.ΕΘ.Α) ότι δεν έχει αντίρρηση για τη συνέχιση της διαδικασίας καθορισμού των ορίων αιγιαλού - παραλίας και τυχόν υπάρχοντος παλαιού αιγιαλού στη θέση «Παλάτι» της Δημοτικής Κοινότητας Συκιάς του Δήμου Σιθωνίας.

9. Την αριθ. 53844/10-7-2013 (ΦΕΚ 2017/Β΄/16-8-2013) απόφαση του Γενικού Γραμματέα της Αποκεντρωμένης Διοίκησης Μακεδονίας-Θράκης περί ανάθεσης αρμοδιοτήτων σε οργανικές μονάδες της Αποκεντρωμένης Διοίκησης Μακεδονίας - Θράκης και παροχής εξουσιοδότησης υπογραφής πράξεων και εγγράφων «Με εντολή Γενικού Γραμματέα» στους Προϊσταμένους των οργανικών μονάδων της Αποκεντρωμένης Διοίκησης Μακεδονίας - Θράκης.

10. Την αριθ. 4631/26-03-2014 απόφαση του Γενικού Γραμματέα Αποκεντρωμένης Διοίκησης Μακεδονίας - Θράκης (ΦΕΚ 171/Α΄/24-04-2014).

11. Το με Α.Π. 2337/15-05-2014 έγγραφο της Κτηματικής Υπηρεσίας Χαλκιδικής.

12. Το γεγονός ότι στη δημοσιευθείσα απόφαση του Γενικού Γραμματέα Αποκεντρωμένης Διοίκησης Μακεδονίας - Θράκης συνδημοσιεύθηκε τοπογραφικό διάγραμμα με ελλιπή στοιχεία (δεν φέρει την υπογραφή του Ιωάννη Λουκοβίτη, Υποπλοιάρχου Λ.Σ.), αποφασίζουμε:

Τροποποιούμε την αριθ. 4631/26-03-2014 (ΦΕΚ 171/Α΄/24-04-2014) απόφαση του Γενικού Γραμματέα Αποκεντρωμένης Διοίκησης Μακεδονίας - Θράκης ως προς το συνημμένο τοπογραφικό διάγραμμα και την πληρότητα των υπογραφών που περιλαμβάνει.

Κατά τα λοιπά εξακολουθεί να ισχύει η με αρ. 4631/26-03-2014 απόφαση του Γενικού Γραμματέα Αποκεντρωμένης Διοίκησης Μακεδονίας - Θράκης.

Η απόφαση αυτή να δημοσιευθεί στην Εφημερίδα της Κυβερνήσεως.

Πολύγυρος, 21 Αυγούστου 2014


Με εντολή Γενικού Γραμματέας
Αποκεντρωμένης Διοίκησης
Ο Προϊστάμενος Γενικής Διεύθυνσης
Εσωτερικής Λειτουργίας
ΗΛΙΑΣ ΘΕΟΔΩΡΙΔΗΣ


ΕΘΝΙΚΟ ΤΥΠΟΓΡΑΦΕΙΟ
Για τεχνικούς λόγους στο σχεδιάγραμμα, έγινε σμίκρυνση, κατά ποσοστό 33%

ΠΙΝΑΚΑΣ ΚΤΗΜΑΤΟΓΡΑΦΗΣΗΣ				
Α/Α ΚΛΗΡΟΤΕΜΑΧΙΟΥ	ΟΝΟΜΑ	ΕΠΩΝΥΜΟ	ΠΑΤΡΩΝΥΜΟ	
931	ΓΕΩΡΓΙΟΣ	ΠΑΙΔΑΓΩΓΟΣ	ΙΩΑΝΝΗΣ	ΑΡΧΙΚΟΣ ΚΛΗΡΟΥΧΟΣ
932	ΟΔΥΣΣΕΑΣ	ΠΟΛΥΧΡΟΝΙΔΗΣ	ΠΟΛΥΧΡΟΝΗΣ	ΑΡΧΙΚΟΣ ΚΛΗΡΟΥΧΟΣ
933	ΚΩΝ/ΝΟΣ	ΝΤΑΡΧΟΥΤΗΣ	ΙΩΑΚΕΙΜ	ΑΡΧΙΚΟΣ ΚΛΗΡΟΥΧΟΣ
934	ΦΩΤΙΟΣ	ΠΑΤΡΟΥ	ΣΤΑΥΡΟΣ	ΑΡΧΙΚΟΣ ΚΛΗΡΟΥΧΟΣ
935	ΣΕΡΑΦΕΙΜ	ΛΑΣΚΑΡΗΣ	ΠΑΝΑΓΙΩΤΗΣ	ΑΡΧΙΚΟΣ ΚΛΗΡΟΥΧΟΣ
936	ΙΩΑΚΕΙΜ	ΔΑΜΙΑΝΟΣ	ΙΩΑΚΕΙΜ	ΑΡΧΙΚΟΣ ΚΛΗΡΟΥΧΟΣ
937	ΔΙΑΜΑΝΤΗΣ	ΜΑΝΙΑΤΗΣ	ΒΑΣΙΛΕΙΟΣ	ΑΡΧΙΚΟΣ ΚΛΗΡΟΥΧΟΣ
938	ΘΕΩΔΟΡΟΣ	ΒΑΗΣ	ΒΛΑΣΙΟΣ	ΑΡΧΙΚΟΣ ΚΛΗΡΟΥΧΟΣ
939	ΑΛΕΞΑΝΔΡΟΣ	ΣΙΣΚΟΣ	ΑΝΑΣΤΑΣΗΣ	ΣΗΜΕΡΙΝΟΣ ΙΔΙΟΚΤΗΤΗΣ ΕΞ' ΑΔΙΑΙΡΕΤΟΥ
940	ΜΑΡΙΑΝΘΗ	ΜΟΜΤΣΟΥ	ΑΝΑΓΝΩΣΤΗΣ	ΑΡΧΙΚΟΣ ΚΛΗΡΟΥΧΟΣ
941	ΝΙΚΟΛΑΟΣ	ΒΑΜΒΑΚΟΠΟΥΛΟΣ	ΒΑΛΣΑΜΗ	ΑΡΧΙΚΟΣ ΚΛΗΡΟΥΧΟΣ
942	ΣΤΑΥΡΟΣ	ΙΩΑΝΝΙΔΗΣ	ΓΕΩΡΓΙΟΣ	ΑΡΧΙΚΟΣ ΚΛΗΡΟΥΧΟΣ
943	ΧΡΥΣΑΦΕΝΙΑ	ΧΡΙΣΤΟΔΟΥΛΟΥ	ΧΡΙΣΤΟΔ.	ΑΡΧΙΚΟΣ ΚΛΗΡΟΥΧΟΣ
944	ΣΤΥΛΙΑΝΟΣ	ΠΟΛΥΜΕΝΙΔΗΣ	ΠΟΛΥΜΕΝΟΣ	ΑΡΧΙΚΟΣ ΚΛΗΡΟΥΧΟΣ
945	ΔΗΜΗΤΡΙΟΣ	ΓΚΙΛΗΣ	ΚΩΝ/ΝΟΣ	ΑΡΧΙΚΟΣ ΚΛΗΡΟΥΧΟΣ
946	ΠΑΝΑΓΙΩΤΗΣ	ΓΑΛΕΤΖΑΣ	ΔΗΜΗΤΡΙΟΣ	ΑΡΧΙΚΟΣ ΚΛΗΡΟΥΧΟΣ

ΠΙΝΑΚΑΣ ΣΥΝΤΕΤΑΓΜΕΝΩΝ ΤΡΙΓΩΝΟΜΕΤΡΙΚΩΝ ΚΑΙ ΠΟΛΥΓΩΝΙΚΩΝ ΣΗΜΕΙΩΝ			
ΟΝΟΜΑ ΣΗΜΕΙΟΥ	X	Y	Z
TO27	443949.127	4442470.382	46.810
T028	444556.577	4445725.789	47.260
T029	442952.408	4444846.151	45.37
S1	444844.844	4444918.772	40.68
S2	444847.325	4444939.244	40.719
S3	444864.39	4444918.913	41.253
S4	444873.068	4444945.164	40.201
S6	444823.912	4444918.673	40.496
S7	444826.82	4444945.06	39.853
S8	444860.691	4444856.396	44.348
S9	444816.505	444816.505	39.331
S10	444835.405	4444974.467	38.4
S11	444878.143	4444806.524	44.63
S12	444891.939	4444713.098	44.199
S13	444916.284	444916.284	45.163
S17	444976.722	4444749.077	44.439
S19	444934.312	4444950.613	0.704
S20	444969.894	4444893.972	2.088

ΠΙΝΑΚΑΣ ΣΥΝΤΕΤΑΓΜΕΝΩΝ ΚΟΡΥΦΩΝ					
ΑΙΓΙΑΛΟΥ			ΠΑΡΑΛΙΑΣ		
Α/Α	X	Y	Α/Α	X	Y
1	444815.374	4445219.749	1'	444800.964	4445215.581
2	444819.669	4445204.896	2'	444804.711	4445202.626
3	444820.387	4445168.393	3'	444805.414	4445166.877
4	444827.997	4445127.093	4'	444813.573	4445122.596
5	444847.469	4445083.746	5'	444833.497	4445078.243
6	444858.849	4445050.326	6'	444845.053	4445044.306
7	444879.766	4445011.619	7'	444861.707	4445013.436
8	444877.299	4445008.680	8'	444855.808	4445006.410
9	444879.293	4445007.126	9'	444877.789	4444989.281
10	444881.524	4445009.254	10'	444909.922	4444946.622
11	444922.245	4444955.193	11'	444954.819	4444876.552
12	444967.267	4444884.928	12'	445008.705	4444800.227
13	445021.330	4444808.353	13'	445028.623	4444766.155
14	445041.186	4444774.388	14'	445051.456	4444734.916
15	445063.566	4444743.767			

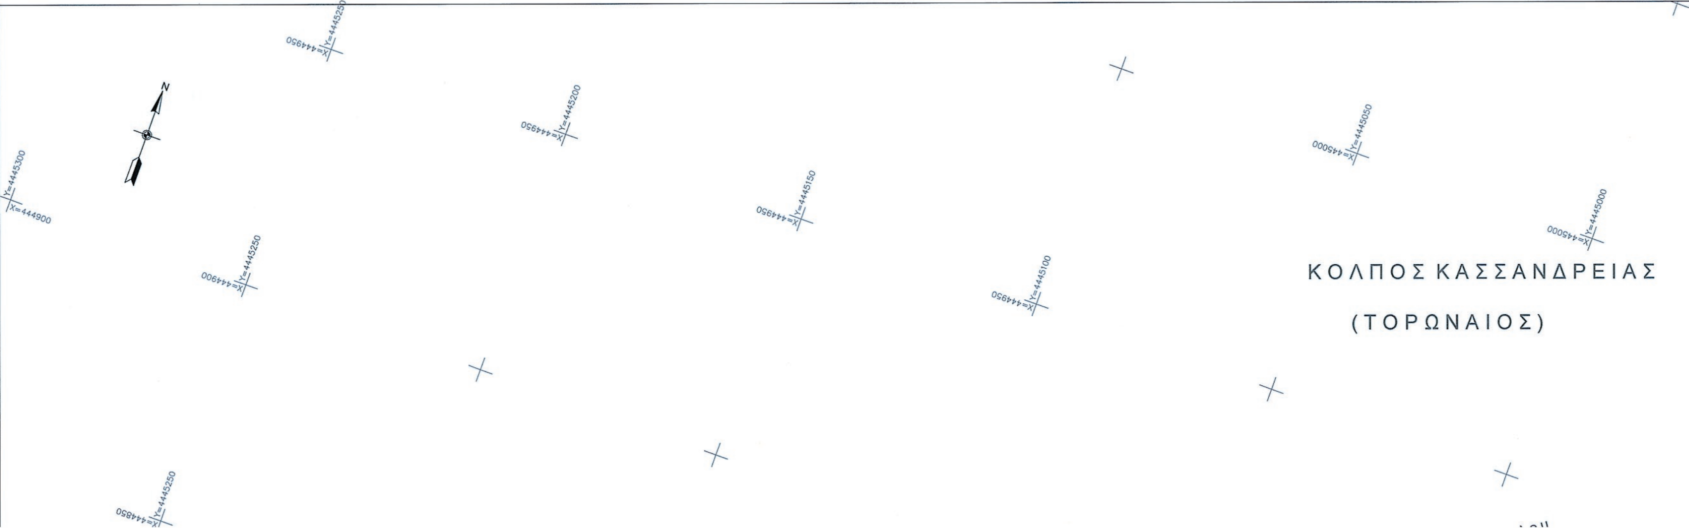

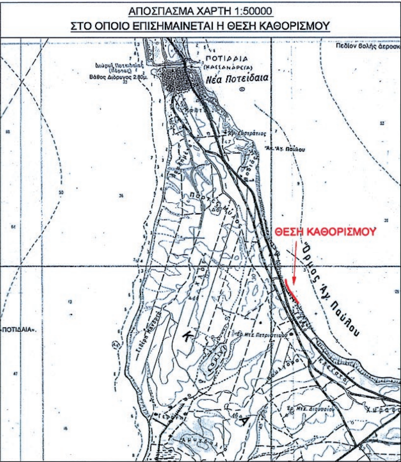




ΥΠΟΜΝΗΜΑ

(κόκκινη γραμμή)	Οριογραμμή Αιγιαλού		Ακτογραμμή
(κίτρινη γραμμή)	Οριογραμμή Παραλίας		Άμμος
(μαύρη γραμμή)	Όριο απαλλοτρίωσης επαρχιακής οδού	(100.70)	Υψόμετρο κορυφής
	Όρια κληροτεμαχίων Ο.Δ. 1930		Στήλος
	Περίφραξη με συρματόπλεγμα		Σήμα
	Περίφραξη με κάγκελα		Πινακίδα
	Κτίσμα		Κολόνα Φωτιστική
	Φρύδι πρανούς		Κολόνα ΟΤΕ
	Πόδι πρανούς		Κολόνα ΔΕΗ
	Όριο βλάστησης		Εικονοστάσι

1. ΤΟ ΠΑΡΟΝ ΣΥΝΟΔΕΥΕΙ ΤΗΝ ΑΠΟ 17-12-13 ΕΚΘΕΣΗ ΕΠΙΤΡΟΠΗΣ ΤΟΥ ΑΡΘ. 3 του Ν.2971/2001 (ΦΕΚ 285/Α'/19-12-'01) ΠΕΡΙ ΚΑΘΟΡΙΣΜΟΥ ΤΩΝ ΟΡΙΩΝ ΑΙΓΙΑΛΟΥ-ΠΑΡΑΛΙΑΣ
2. ΚΟΚΚΙΝΗ, με κορυφές 1,2,3,4,5,6,7,8,9,10,11,12,13,14,15, ΟΡΙΟΓΡΑΜΜΗ ΑΙΓΙΑΛΟΥ
3. ΚΙΤΡΙΝΗ, με κορυφές 1',2',3',4',5',6',7',8',9',10',11',12',13',14', ΟΡΙΟΓΡΑΜΜΗ ΠΑΡΑΛΙΑΣ
4. ΟΙ ΚΟΡΥΦΕΣ ΤΩΝ ΟΡΙΟΓΡΑΜΜΩΝ ΕΞΑΣΦΑΛΙΖΟΝΤΑΙ ΜΕ ΣΥΝΤΕΤΑΓΜΕΝΕΣ ΤΟΥ ΕΘΝΙΚΟΥ ΤΡΙΓΩΝΟΜΕΤΡΙΚΟΥ ΔΙΚΤΥΟΥ
5. ΟΙ ΣΥΝΤΕΤΑΓΜΕΝΕΣ ΤΩΝ ΚΟΡΥΦΩΝ ΤΟΥ ΑΙΓΙΑΛΟΥ ΚΑΙ ΤΗΣ ΠΑΡΑΛΙΑΣ ΑΝΑΓΡΑΦΟΝΤΑΙ ΣΤΟ ΔΙΑΓΡΑΜΜΑ ΥΠΟ ΜΟΡΦΗ ΠΙΝΑΚΑ
6. ΚΑΘΟΡΙΖΕΤΑΙ ΖΩΝΗ ΠΑΡΑΛΙΑΣ ΠΛΑΤΟΥΣ 15.00 μ. ΓΙΑ ΕΞΥΠΗΡΕΤΗΣΗ ΤΩΝ ΣΚΟΠΩΝ ΤΟΥ ΑΡΘΡΟΥ 1, ΠΑΡ. 2 ΤΟΥ 2971/'01. ΔΕΝ ΕΞΑΙΡΟΥΝΤΑΙ ΤΗΣ ΖΩΝΗΣ ΠΑΡΑΛΙΑΣ ΤΥΧΟΝ ΚΤΙΣΜΑΤΑ ΠΟΥ ΕΜΠΙΠΤΟΥΝ Σ' ΑΥΤΗΝ

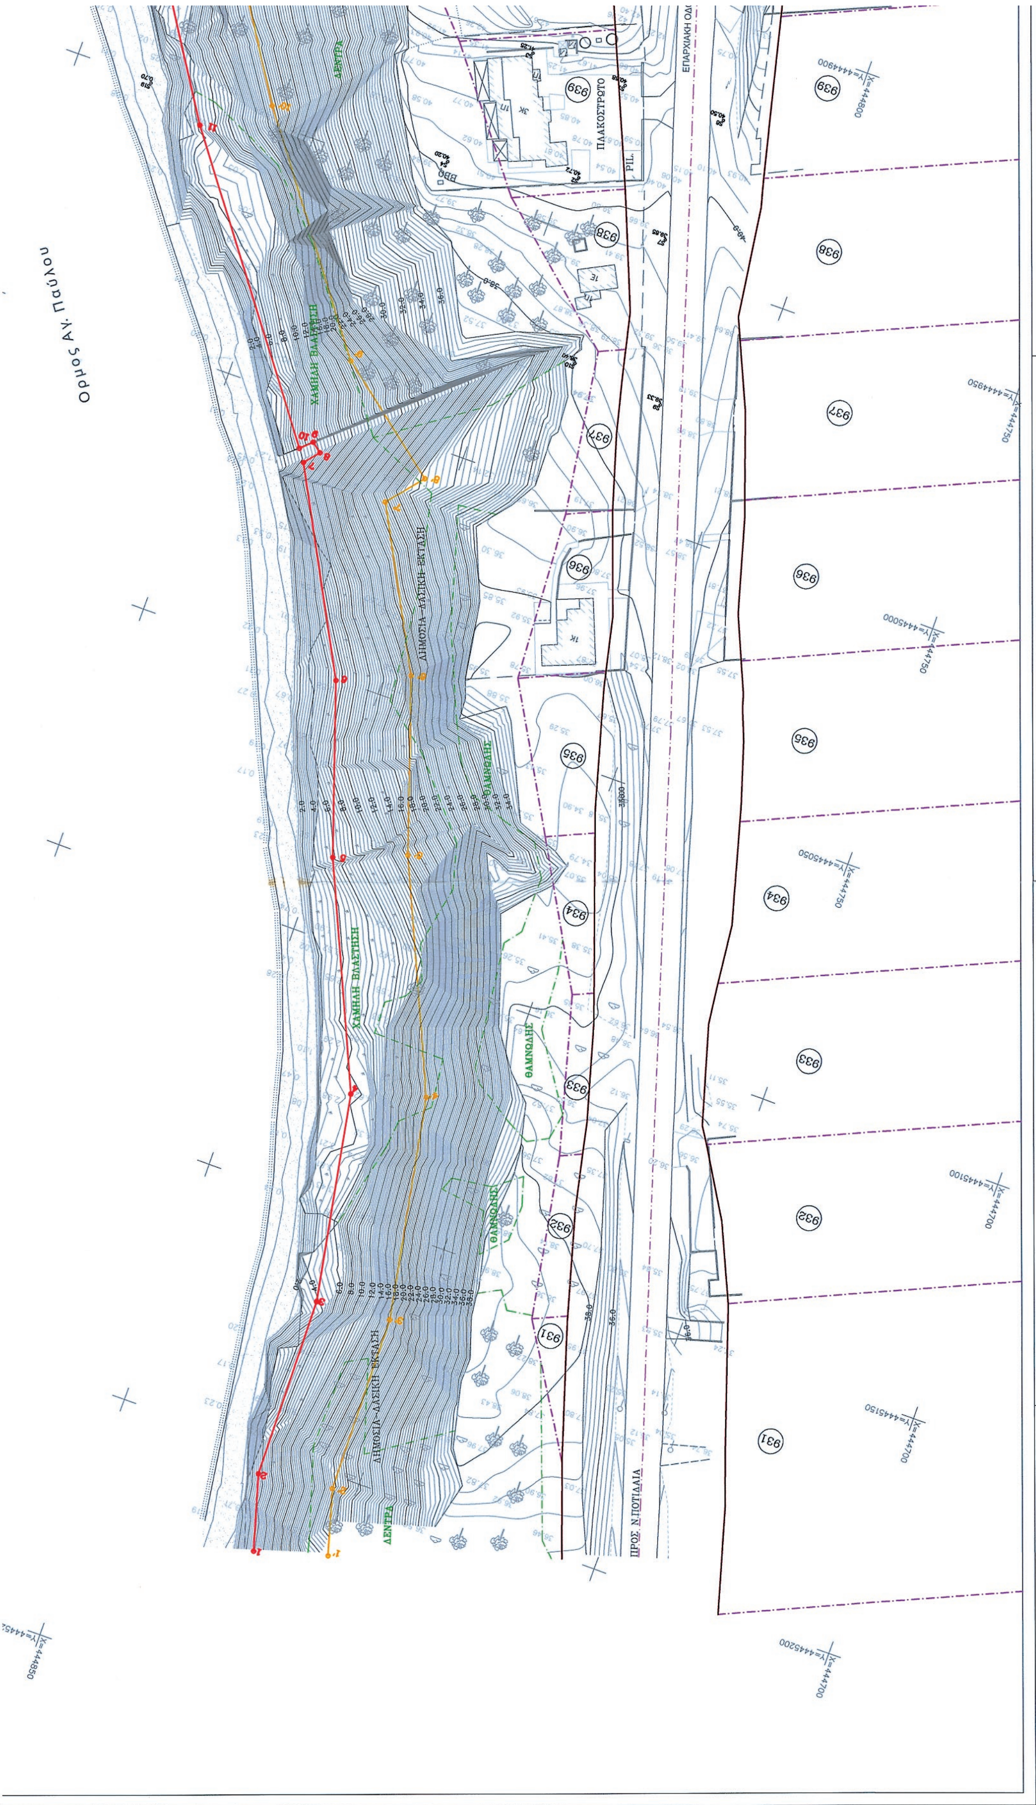
Ορμος Αγ. Παύλου
ΔΗΜΟΣΙΑ - ΔΑΣΙΚΗ ΕΚΤΑΣΗ
ΧΑΜΗΛΗ ΒΛΑΣΤΗΣΗ
ΘΑΜΝΩΔΗΣ
ΔΕΝΤΡΑ
ΠΡΟΣ Ν.ΠΟΤΙΔΑΙΑ
ΕΠΑΡΧΙΑΚΗ ΟΔ
ΠΛΑΚΟΣΤΡΩΤΟ

6. ΚΑΘΟΡΙΖΕΤΑΙ ΖΩΝΗ ΠΑΡΑΛΙΑΣ ΠΛΑΤΟΥΣ 15.00 μ. ΓΙΑ ΕΞΥΠΗΡΕΤΗΣΗ ΤΩΝ ΣΚΟΠΩΝ ΤΟΥ ΑΡΘΡΟΥ 1, ΠΑΡ. 2 ΤΟΥ 2971/'01. ΔΕΝ ΕΞΑΙΡΟΥΝΤΑΙ ΤΗΣ ΖΩΝΗΣ ΠΑΡΑΛΙΑΣ ΤΥΧΟΝ ΚΤΙΣΜΑΤΑ ΠΟΥ ΕΜΠΙΠΤΟΥΝ Σ' ΑΥΤΗΝ

Η ΕΠΙΤΡΟΠΗ

ΤΑ ΜΕΛΗ	Ο ΠΡΟΕΔΡΟΣ
α) Ευστάθιος Χατζόπουλος Αγρ. Τοπ/φος Μηχανικός	Μηνάς Τσομπανόπουλος Πολιτικός Μηχανικός
β) Λουκοβίτης Ιωάννης Υπ/χος Λ.Σ.	
γ) Θεόδωρος Καρακώστας Πολιτικός Μηχανικός	

ΤΟΠΟΓΡΑΦΙΚΟ ΔΙΑΓΡΑΜΜΑ
ΚΑΘΟΡΙΣΜΟΥ ΟΡΙΩΝ ΑΙΓΙΑΛΟΥ - ΠΑΡΑΛΙΑΣ

ΠΕΡΙΟΧΗ	:	"ΓΛΥΚΟ ΝΕΡΟ" ΝΕΑΣ ΠΟΤΕΙΔΑΙΑΣ
ΕΝΔΙΑΦΕΡΟΜΕΝΟΣ	:	ΑΛΕΞΑΝΔΡΟΣ Α. ΣΙΣΚΟΣ
ΔΗΜΟΣ	:	ΝΕΑΣ ΠΡΟΠΟΝΤΙΔΑΣ
Π.Ε.	:	ΧΑΛΚΙΔΙΚΗΣ
ΑΡΜΟΔΙΑ ΥΠΗΡΕΣΙΑ	:	ΚΤΗΜΑΤΙΚΗ ΥΠΗΡΕΣΙΑ ΧΑΛΚΙΔΙΚΗΣ
ΤΡΙΓΩΝΟΜΕΤΡΙΚΗ ΕΞΑΡΤΗΣΗ	:	ΕΚ ΤΟΥ ΕΘΝΙΚΟΥ ΔΙΚΤΥΟΥ (Γ.Υ.Σ.) - HEPOS ΣΕ ΕΓΣΑ 1987
ΥΨΟΜΕΤΡΙΚΗ ΑΦΕΤΗΡΙΑ	:	ΕΚ ΤΟΥ ΕΘΝΙΚΟΥ ΔΙΚΤΥΟΥ (Γ.Υ.Σ.)
ΚΛΙΜΑΚΑ	:	1 : 500
ΙΣΟΔΙΑΣΤΑΣΗ	:	0.4μ.
ΜΕΘΟΔΟΣ ΑΠΟΤΥΠΩΣΗΣ	:	ΤΑΧΥΜΕΤΡΙΚΗ (TOTAL STATION -RTK GPS)
ΧΡΟΝΟΛΟΓΙΑ	:	ΙΑΝΟΥΑΡΙΟΣ 2013

ΘΕΣΣΑΛΟΝΙΚΗ ΙΑΝΟΥΑΡΙΟΣ 2013

ΟΙ ΣΥΝΤΑΞΑΝΤΕΣ

ΗΛΙΑΣ Γ. ΠΟΝΤΙΚΑΣ ΤΟΠΟΓΡΑΦΟΣ ΜΗΧΑΝΙΚΟΣ Τ.Ε. Α.Μ. Ε.Ε.Τ.Ε.Μ. 33240	ΜΠΟΥΤΖΟΥΡΟΓΛΟΥ ΑΔ. ΙΟΡΔΑΝΗΣ ΑΓΡΟΝΟΜΟΣ ΤΟΠΟΓΡΑΦΟΣ ΜΗΧΑΝΙΚΟΣ Α.Μ. ΤΕΕ - 127364

"MAPS"
Ι. ΜΠΟΥΤΖΟΥΡΟΓΛΟΥ - Η. ΠΟΝΤΙΚΑΣ Ο.Ε.
ΤΟΠΟΓΡΑΦΙΚΕΣ ΜΕΛΕΤΕΣ &
ΚΑΤΑΣΚΕΥΑΣΤΙΚΕΣ ΕΡΓΑΣΙΕΣ
ΗΠΕΙΡΟΥ 7 - Τ.Κ. 55535 ΠΥΛΑΙΑ
ΑΦΜ 998634773, ΔΟΥ Ζ' ΘΕΣ/ΝΙΚΗΣ

ΘΕΩΡΗΘΗΚΕ ΠΟΛΥΓΥΡΟΣ 26-4-2013 Ο ΑΝΑΠΛΗΡΩΤΗΣ ΠΡΟΪΣΤΑΜΕΝΟΣ ΤΗΣ Κ.Υ. ΧΑΛΚΙΔΙΚΗΣ Μηνάς Τσομπανόπουλος Πολιτικός Μηχανικός	ΕΛΕΓΘΗΚΕ ΕΠΙ ΤΟΠΟΥ ΓΙΑ ΤΗΝ ΑΚΡΙΒΕΙΑ ΤΗΣ ΑΠΟΤΥΠΩΣΗΣ ΠΟΛΥΓΥΡΟΣ 26-4-2013 Ευστάθιος Χατζόπουλος Αγρ. Τοπ/φος Μηχανικός

ΑΜΜΟΚΡΑΤΗ
ΛΙΘΟΡΡΙΠΗ
ΒΡΑΧΙΑ
ΧΑΜΗΛΗ ΒΛΑΣΤΗΣΗ
ΘΑΜΝΩΔΗΣ
ΣΚΑΛΕΣ
ΔΗΜΟΣΙΑ - ΔΑΣΙΚΗ ΕΚΤΑΣΗ
ΠΙΣΙΝΑ
ΠΑΡΤΕΡΙ
ΣΚΑΛΑ
ΑΚΑΛΛΙΕΡΓΗΤΟ
ΟΡΙΟ ΑΠΑΛΛΟΤΡΙΩΣΗΣ
ΕΠΑΡΧΙΑΚΗ ΟΔΟΣ
ΟΡΙΟ ΑΠΑΛΛΟΤΡΙΩΣΗΣ ΟΔΟΥ
940 941 942 943 944 945 946 947

ΕΘΝΙΚΟ ΤΥΠΟΓΡΑΦΕΙΟ

ΕΦΗΜΕΡΙΣ ΤΗΣ ΚΥΒΕΡΝΗΣΕΩΣ

ΤΙΜΗ ΠΩΛΗΣΗΣ ΦΥΛΛΩΝ ΤΗΣ ΕΦΗΜΕΡΙΔΑΣ ΤΗΣ ΚΥΒΕΡΝΗΣΕΩΣ

Σε έντυπη μορφή:

- Για τα Φ.Ε.Κ. από 1 έως 16 σελίδες σε 1 € προσαυξανόμενη κατά 0,20 € για κάθε επιπλέον οκτασέλιδο ή μέρος αυτού.
- Για τα φωτοαντίγραφα Φ.Ε.Κ. σε 0,15 € ανά σελίδα.

Σε μορφή DVD/CD:

Τεύχος	Ετήσια έκδοση	Τριμηνιαία έκδοση	Μηνιαία έκδοση
Α΄	150 €	40 €	15 €
Β΄	300 €	80 €	30 €
Γ΄	50 €	-	-
Υ.Ο.Δ.Δ.	50 €	-	-
Δ΄	110 €	30 €	-

Τεύχος	Ετήσια έκδοση	Τριμηνιαία έκδοση	Μηνιαία έκδοση
Α.Α.Π.	110 €	30 €	-
Ε.Β.Ι.	100 €	-	-
Α.Ε.Δ.	5 €	-	-
Δ.Δ.Σ.	200 €	-	20 €
Α.Ε.-Ε.Π.Ε.	-	-	100 €

- Η τιμή πώλησης μεμονωμένων Φ.Ε.Κ. σε μορφή cd-rom από εκείνα που διατίθενται σε ψηφιακή μορφή και μέχρι 100 σελίδες, σε 5 € προσαυξανόμενη κατά 1 € ανά 50 σελίδες.

ΕΤΗΣΙΕΣ ΣΥΝΔΡΟΜΕΣ Φ.Ε.Κ.

Τεύχος	Έντυπη μορφή
Α΄	225 €
Β΄	320 €
Γ΄	65 €
Υ.Ο.Δ.Δ.	65 €

Τεύχος	Έντυπη μορφή
Δ΄	160 €
Α.Α.Π.	160 €
Ε.Β.Ι.	65 €
Α.Ε.Δ.	10 €

Τεύχος	Έντυπη μορφή
Α.Ε.-Ε.Π.Ε.	2.250 €
Δ.Δ.Σ.	225 €
Α.Σ.Ε.Π.	70 €
Ο.Π.Κ.	-

- Το τεύχος Α.Σ.Ε.Π. (έντυπη μορφή) θα αποστέλλεται σε συνδρομητές ταχυδρομικά, με την επιβάρυνση των 70 €, ποσό το οποίο αφορά τα ταχυδρομικά έξοδα.

- Η καταβολή γίνεται σε όλες τις Δημόσιες Οικονομικές Υπηρεσίες (Δ.Ο.Υ.). Το πρωτότυπο διπλότυπο (έγγραφο αριθμ. πρωτ. 9067/28.2.2005 2η Υπηρεσία Επιτρόπου Ελεγκτικού Συνεδρίου) με φροντίδα των ενδιαφερομένων, πρέπει να αποστέλλεται ή να κατατίθεται στο Εθνικό Τυπογραφείο (Καποδιστρίου 34, Τ.Κ. 104 32 Αθήνα).
- Σημειώνεται ότι φωτοαντίγραφα διπλοτύπων, ταχυδρομικές Επιταγές για την εξόφληση της συνδρομής, δεν γίνονται δεκτά και θα επιστρέφονται.
- Οι οργανισμοί τοπικής αυτοδιοίκησης, τα νομικά πρόσωπα δημοσίου δικαίου, τα μέλη της Ένωσης Ιδιοκτητών Ημερησίου Τύπου Αθηνών και Επαρχίας, οι τηλεοπτικοί και ραδιοφωνικοί σταθμοί, η Ε.Σ.Η.Ε.Α, τα τριτοβάθμια συνδικαλιστικά όργανα και οι τριτοβάθμιες επαγγελματικές ενώσεις δικαιούνται έκπτωσης πενήντα τοις εκατό (50%) επί της ετήσιας συνδρομής.
- Το ποσό υπέρ ΤΑ.Π.Ε.Τ. (5% επί του ποσού συνδρομής), καταβάλλεται ολόκληρο (Κ.Α.Ε. 3512) και υπολογίζεται πριν την έκπτωση.
- Στην Ταχυδρομική συνδρομή του τεύχους Α.Σ.Ε.Π. δεν γίνεται έκπτωση.

Πληροφορίες για δημοσιεύματα που καταχωρίζονται στα Φ.Ε.Κ. στο τηλ.: 210 5279000.
Φωτοαντίγραφα παλαιών Φ.Ε.Κ.: τηλ.: 210 8220885.

Τα φύλλα όλων των τευχών της Εφημερίδας της Κυβερνήσεως διατίθενται δωρεάν σε ηλεκτρονική μορφή από την ιστοσελίδα του Εθνικού Τυπογραφείου (www.et.gr)

Ηλεκτρονική Διεύθυνση: http://www.et.gr - e-mail: webmaster.et@et.gr

ΟΙ ΥΠΗΡΕΣΙΕΣ ΕΞΥΠΗΡΕΤΗΣΗΣ ΠΟΛΙΤΩΝ ΛΕΙΤΟΥΡΓΟΥΝ ΚΑΘΗΜΕΡΙΝΑ ΑΠΟ 08:00 ΜΕΧΡΙ 13:30



ΑΠΟ ΤΟ ΕΘΝΙΚΟ ΤΥΠΟΓΡΑΦΕΙΟ
ΚΑΠΟΔΙΣΤΡΙΟΥ 34 * ΑΘΗΝΑ 104 32 * ΤΗΛ. 210 52 79 000 * FAX 210 52 21 004